


Plànol de situació

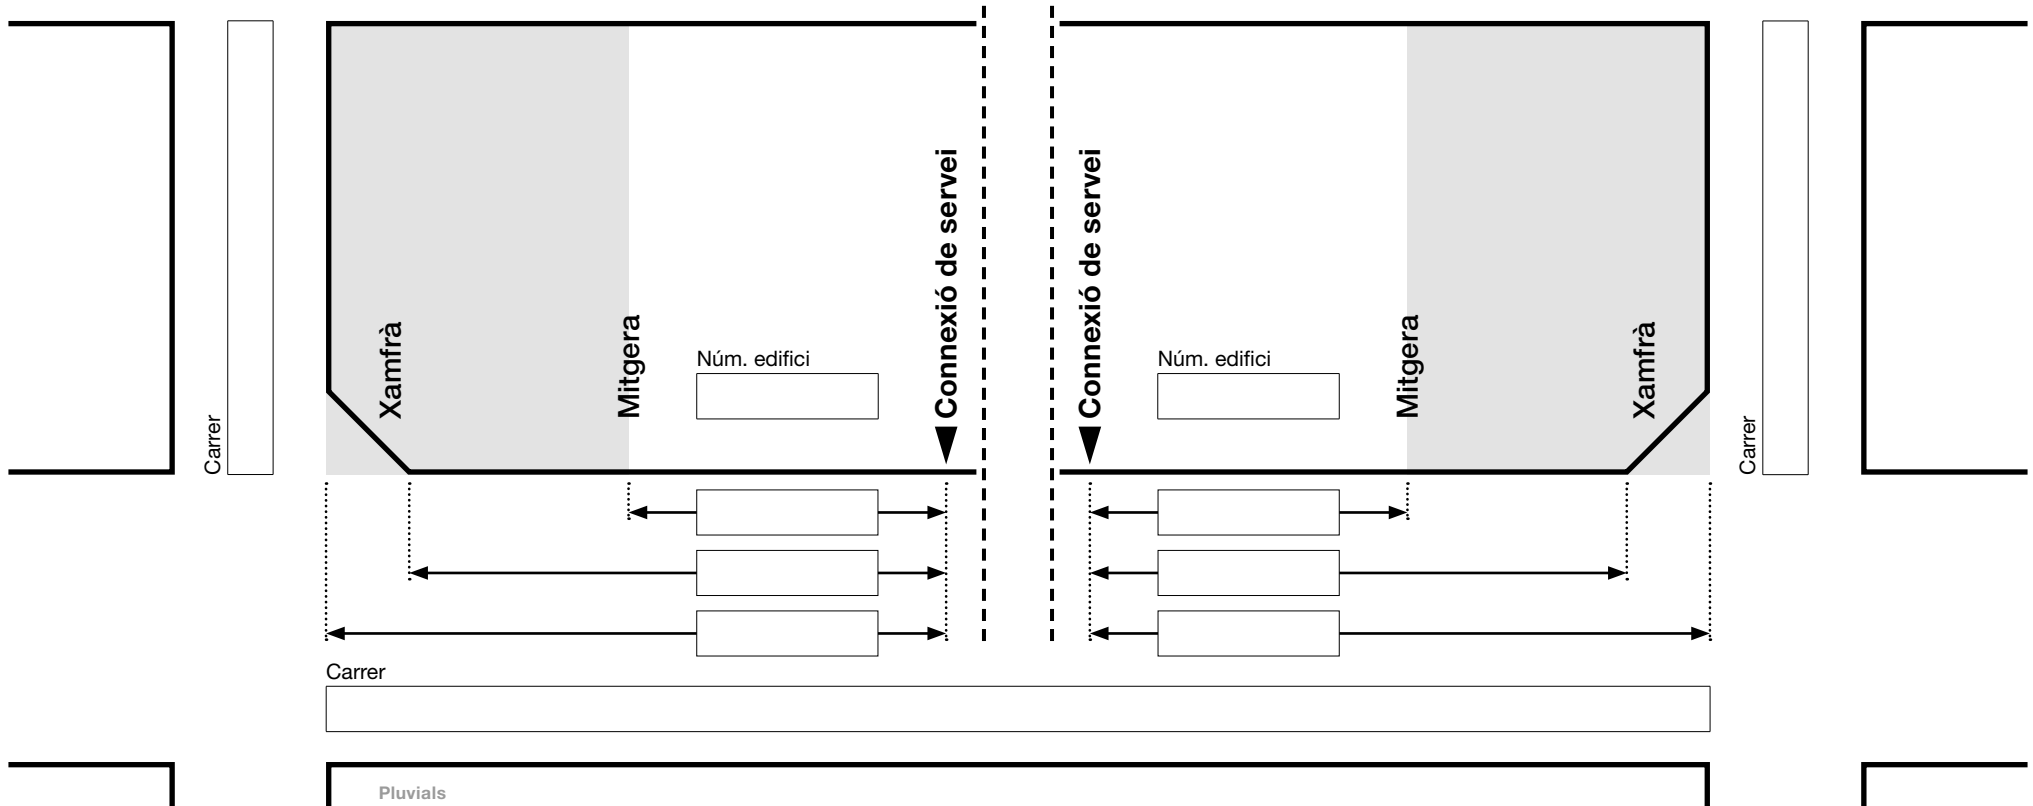

Pluvials

Per a poder fer la connexió de la instal·lació particular amb l'arqueta de la connexió de servei, el darrer tram de la canonada privativa ha de ser de material plàstic i amb un diàmetre de 200 mm, i ha d'arribar fins a l'espai públic que limita la parcel·la, normalment marcat per la línia de façana.

Clavegueram

Per a poder fer la connexió de la instal·lació particular amb l'arqueta de la connexió de servei, el darrer tram de la canonada privativa ha de ser de material plàstic i amb un diàmetre de 160 o 200 mm (variable en funció del nombre d'habitadges, es concreta en el pressupost), i ha d'arribar fins a l'espai públic que limita la parcel·la, normalment marcat per la línia de façana.

Informació bàsica sobre protecció de dades

Responsable	EMAYA, Empresa Municipal d'Aigües i Clavegueram, S.A.
Finalitat	Tramitació de la sol·licitud.
Legitimació	Manteniment, desenvolupament o control de la relació contractual.
Destinatari	No se cediran a tercers, excepte per obligació legal.
Drets	Accedir a les dades, rectificar-les i suprimir-les, així com altres drets, com s'explica a la informació addicional.
Informació addicional	Podeu consultar la informació addicional i detallada sobre protecció de dades al nostre web https://www.emaya.es/ca/politica-de-privacitat/ o sol·licitar-la en paper a les oficines centrals d'EMAYA al carrer de Joan Maragall 3, 07006 Palma.

Dades de la persona sol·licitant

Nom i llinatges

DNI

Data

Tipus de connexió

Aigua potable

Clavegueram

Pluvials

Profunditat de sortida

Conforme amb l'emplaçament