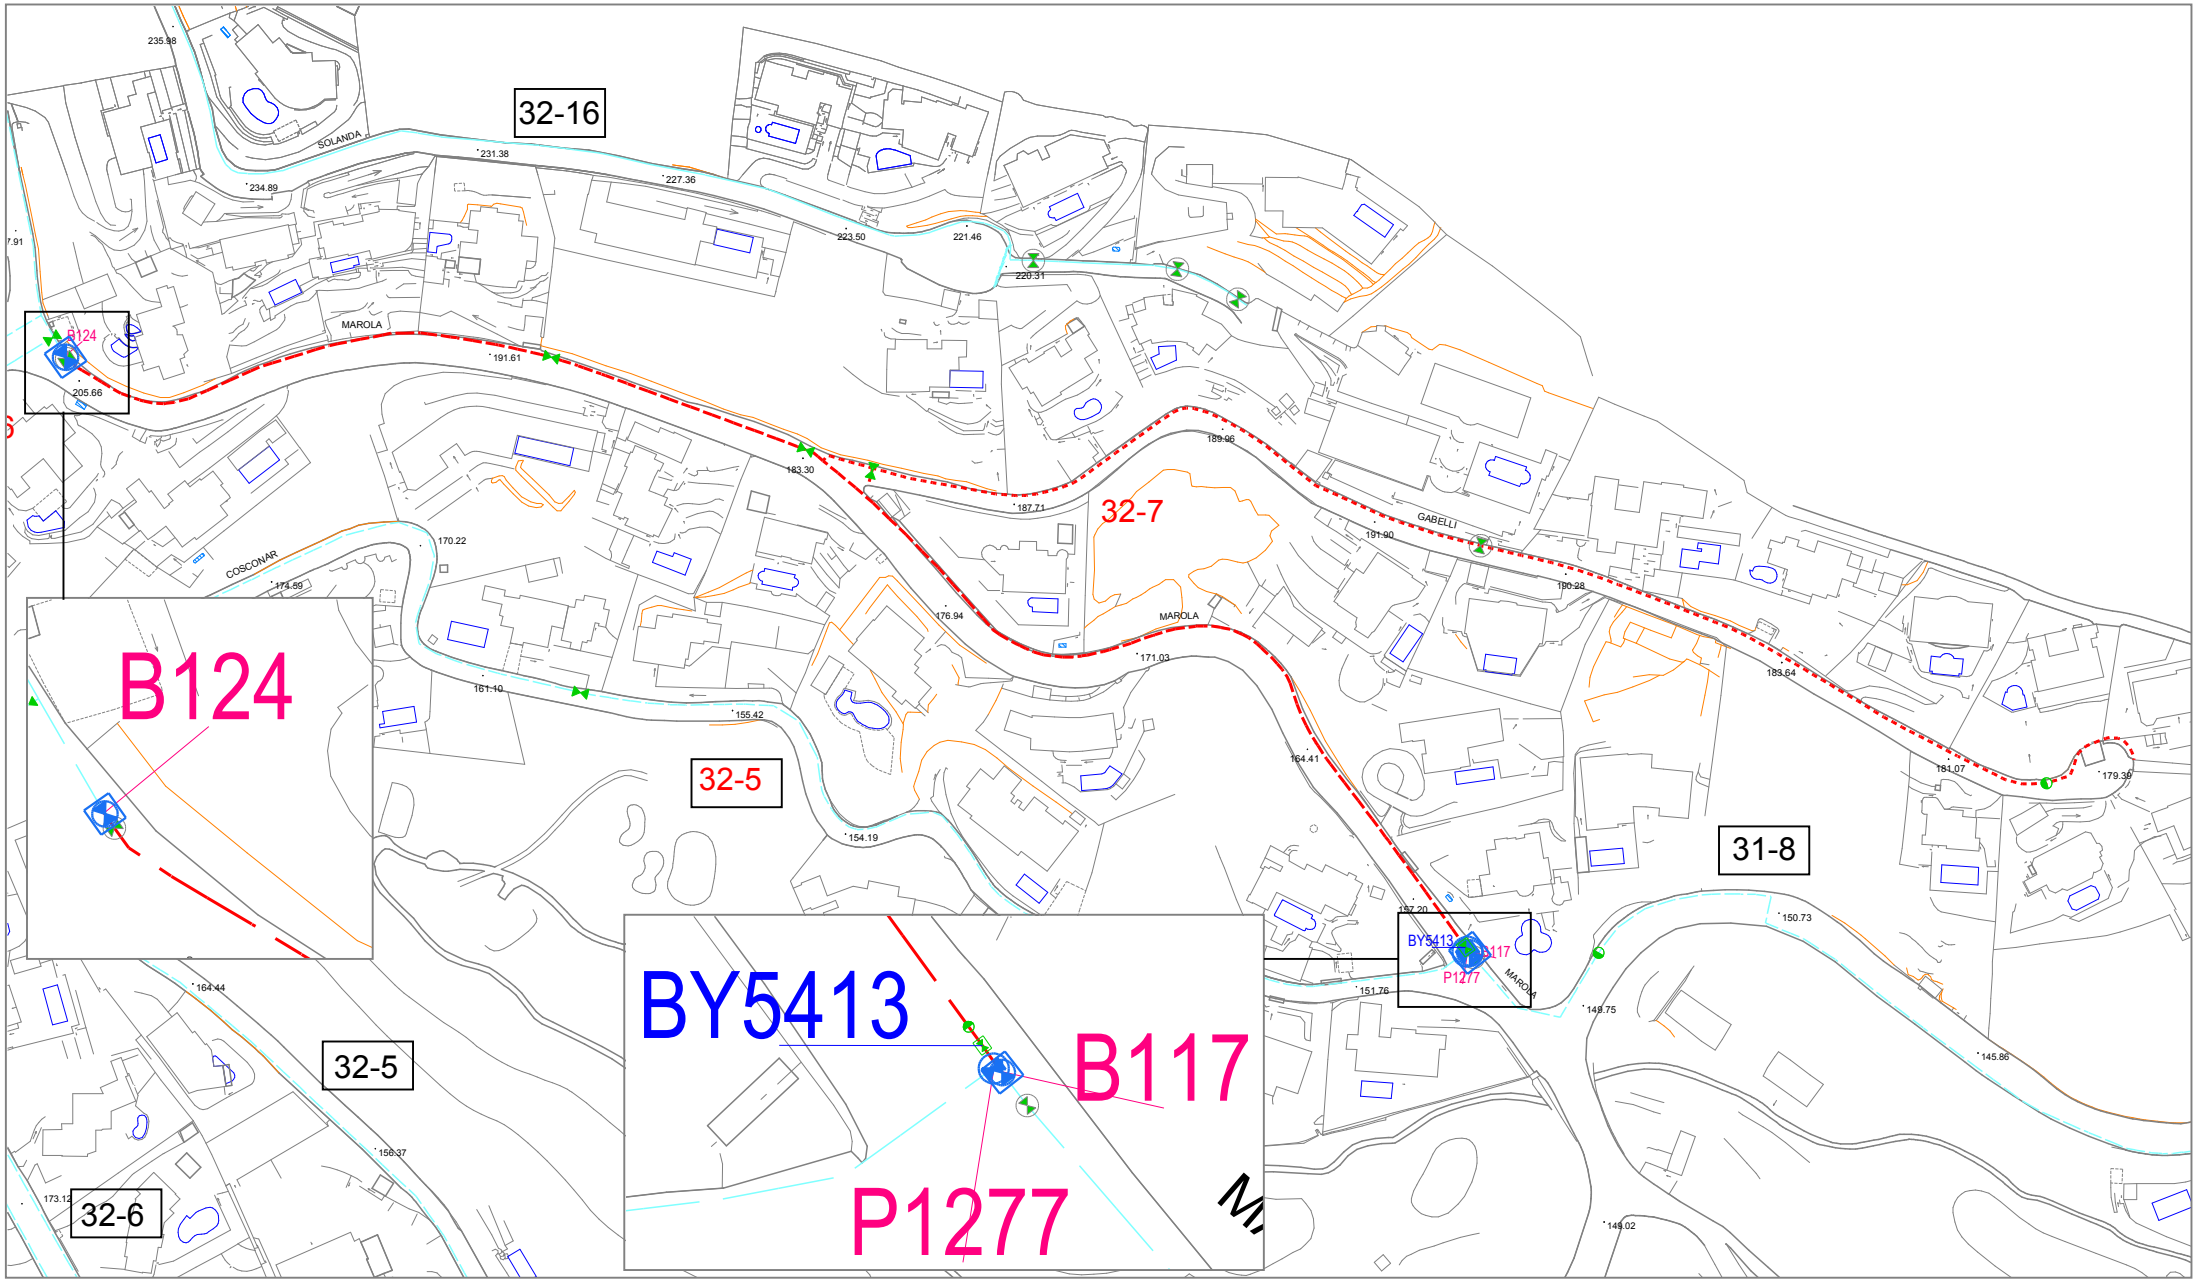

Val. Polígon Tancada
Val. Polígon
Val. Polígon By-pass
Val. Polígon Oberta adjacents
Val. Polígon by-pass Oberta adjacents
Vàlvula
Vàlvula tancada
Val. Reguladora
Desguàs Polígon

1:2400

POLÍGON 32-7

Depòsit Son VIDA C/ MOSSA
Cota Solera: 213,00 m
Vàlvula Reguladora:
Abonats potencials afectats:

Metres Canonades: 1.011 m
Vàlvules: 1
Vàlvules By-pass: 2
Revisat: maig 2014

EMAYA
Ajuntament de Palma